


MIKÓHÁZA TELEPÜLÉSRENDEZÉSI TERVÉNEK MÓDOSÍTÁSA M=1:2000

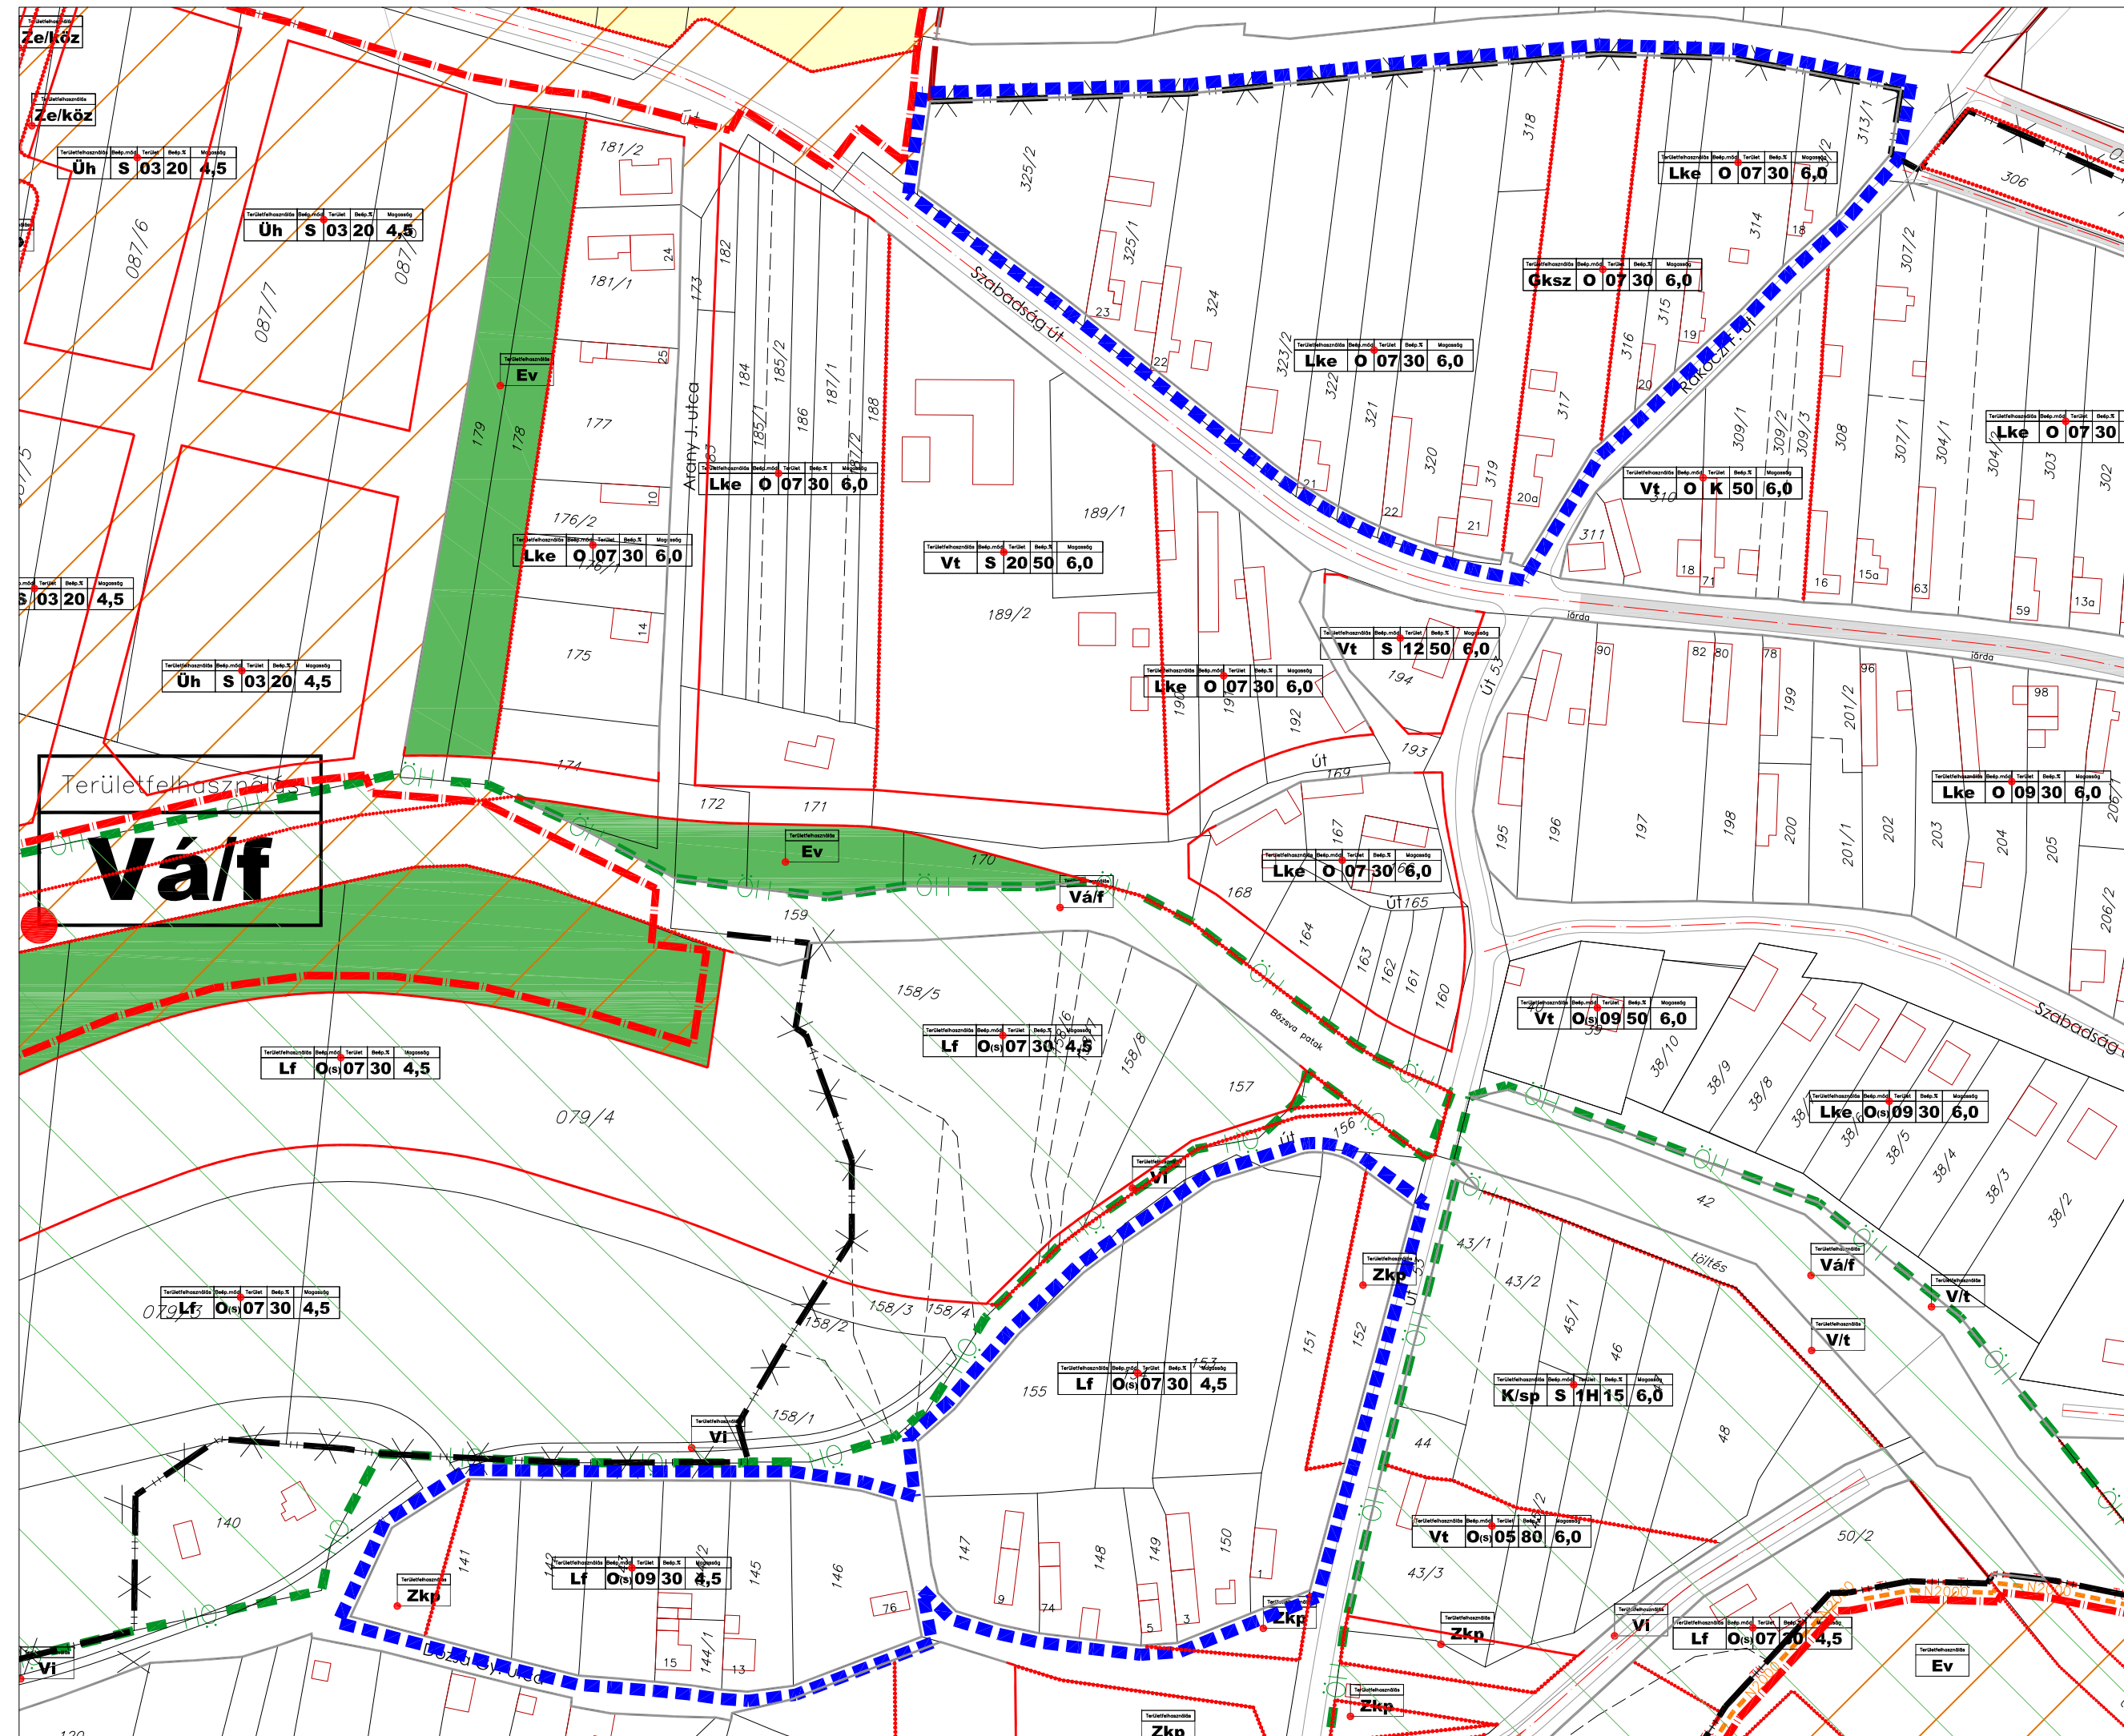

Mikóháza Községi Önkormányzat Képviselő-testületének
3/2015. (II.13.) önkormányzati rendeletével jóváhagyva

SZT-01m

JELMAGYARÁZAT

HATÁROK

- BELTERÜLET HATÁRA
- MEGSZÜNŐ BELTERÜLET HATÁRA
- TERVEZETT BELTERÜLET HATÁRA
- TERVEZETT BÉÉPÍTÉSRE SZÁNT TERÜLET HATÁRA
- TELEKHATÁR
- MÓDOSÍTÁSSAL ÉRINTETT TERÜLET HATÁRA

VONALAS SZABÁLYOZÁSI ELEMÉK

- MEGLEVŐ SZABÁLYOZÁSI VONAL
- TERVEZETT SZABÁLYOZÁSI VONAL
- ÉPÍTÉSI ÖVEZET, ÖVEZET HATÁRA
- VÉDŐTÁVOLSÁG HATÁRA

SZABÁLYOZÁSI JELEK

- Mkf/gy** KORLÁTOZOTT FUNKCIÓJÚ MEZŐGAZDASÁGI TERÜLET - GYEP
- Mk** MEZŐGAZDASÁGI TERÜLET - KERTES
- Ev** ERDŐTERÜLET - VÉDŐERDŐ
- Vá/f** VÍZGAZDÁLKODÁSI TERÜLET - FOLYÓVÍZEK MEDRE ÉS PARTISÁVJA
- V/áv** VÍZGAZDÁLKODÁSI TERÜLET - ÁLLÓVÍZEK MEDRE ÉS PARTISÁVJA
- V/t** VÍZGAZDÁLKODÁSI TERÜLET - TÖLTÉS

EZEN TERV A RÉGIÓ KFT. SZELLEMI ALKOTÁSA

AZ 1989. ÉVI III. TÖRVÉNY 91.§ ÉRTELMEBEN SZERZŐI JOGVEDELEM ALATT ÁLL!

AZ ALAPTERKÉP AZ ÁLLAMI ALAPADATOK FELHASZNÁLÁSÁVAL KESZÜLT

TERVEZŐ:	RÉGIÓ VÁROSEPÍTÉSZETI ÉS MŰEMLEKI TERVEZŐ KFT	
TELEFON:	3530 MISKOLC, PAPSZER U. 20.	
	06-46-505-435	
TELEPÜLÉSRENDEZÉSI TERVEZŐ	MEZŐGAZDASÁGI TERVEZŐ	ERDŐTERÜLET TERVEZŐ
